

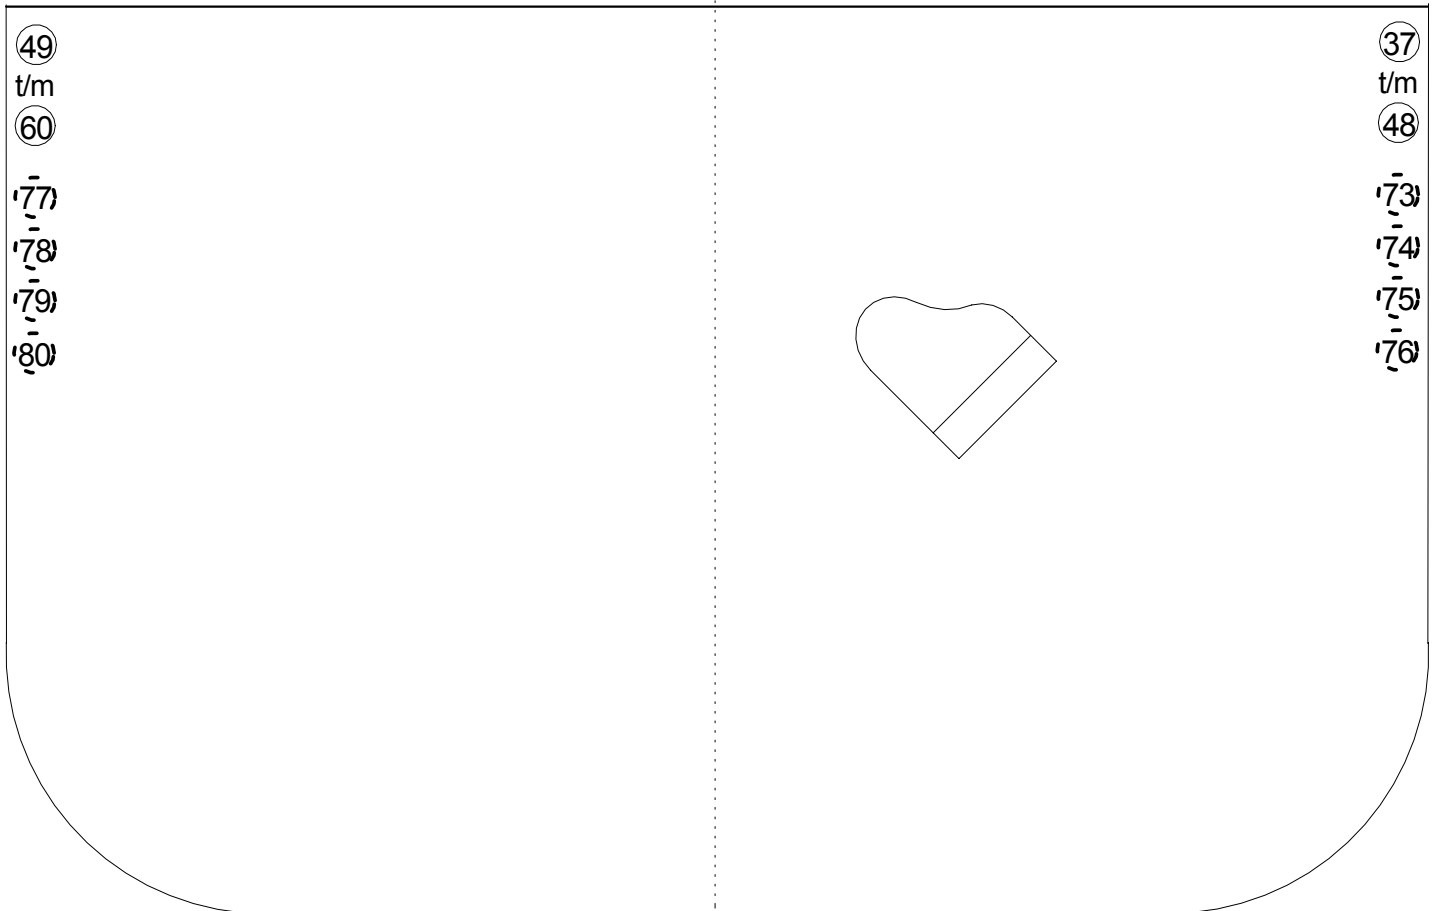
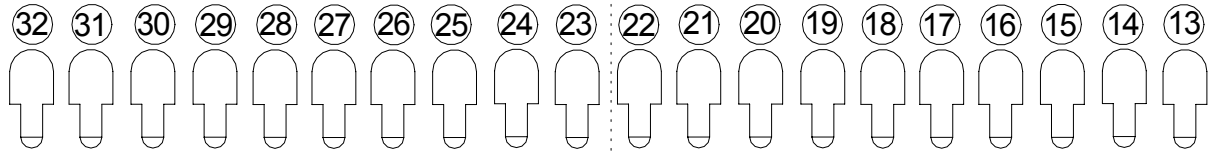


grote zaal philharmonie Haarlem

gemaakt door Rob Kroon

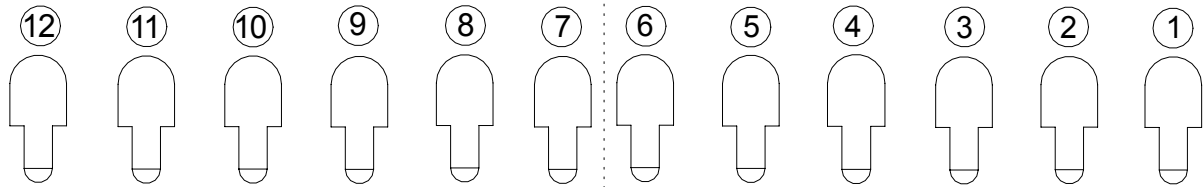

profiel 12-28°

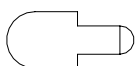

profiel 5,5-13°



dimmer nummer



dimmer nummer 5 Kw