

Phil. Haarlem – Zaallicht Grote zaal

Je hebt keuze uit verschillende mate van controle over ons huislicht:

- 1) **Voorgeprogrammeerde stand**
- 2) **Basis** (zaallicht en LED RGB)
- 3) **Uitgebreid** (Zaallicht per groep, LED RGB per groep)
- 4) **Alles los** aangestuurd (sACN 13, zie andere tekening)

Deze zijn door elkaar te gebruiken in HTP configuratie

LED & Zaallicht

1) Voorgeprogrammeerde stand (sACN 21)

Omschrijving	DMX
Inloop Orkest	201
Inloop Piano	202
Inloop Orgel	203
Inloop Pop	204
Concert Groot	205
Concert Klein	206
Concert Orgel	207
Concert NedPho	208

2) Basis (sACN 21)



Omschrijving	DMX		
Zaallicht (zonder LED)	209		
LED Zaal	213	214	215
LED Podium	216	217	218
LED Koof	219	220	221

3) Uitgebreid (sACN 21)

Omschrijving	DMX				
DIM Kroonluchters	231				
DIM Pilaren – Zaal	232				
DIM Pilaren – Podium	233				
DIM Boven balkon	234				
DIM Onder balkon – Podium (omlooplicht)	235				
DIM Onder balkon – Zaal	236				
DIM Vensters	237				
DIM Overig (Sluizen)	238				
LED Zaal Boven	251	252	253		
LED Zaal Beneden	254	255	256		
LED Podium Boven	257	258	259		
LED Podium Beneden	260	261	262		
LED Koof Zaal	263	264	265		
LED Koof Podium	266	267	268		
LED Orgel (ETC Colorsource 5ch)	269	270	271	272	273
LED Orgel Uplight	274	275	276		
LED Orkest Front (ETC Colorsource 5ch)	277	278	279	280	281
LED Orkest Top (ETC Colorsource 5ch)	282	283	284	285	286
LED Organist (ETC Colorsource 5ch)	287	288	289	290	291

Phil. Haarlem – Zaallicht Grote zaal

Dimmers (sACN 21)
Bewegend licht (sACN 12)

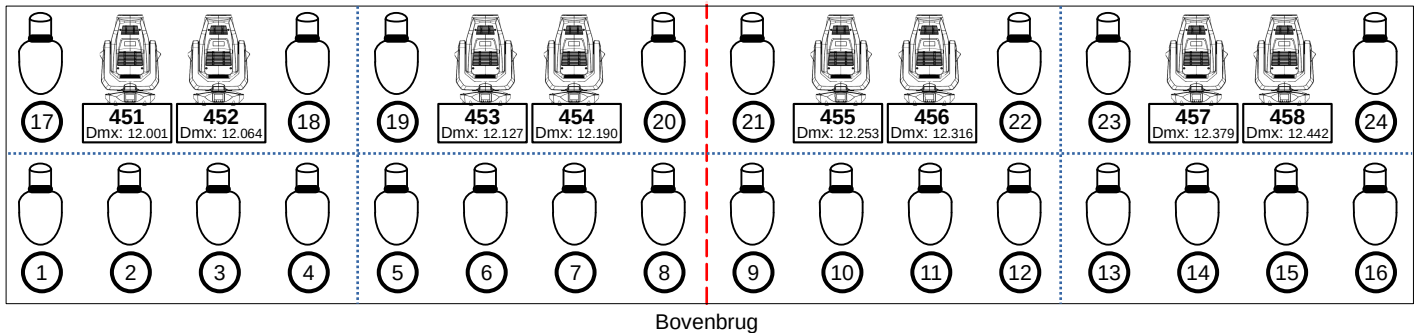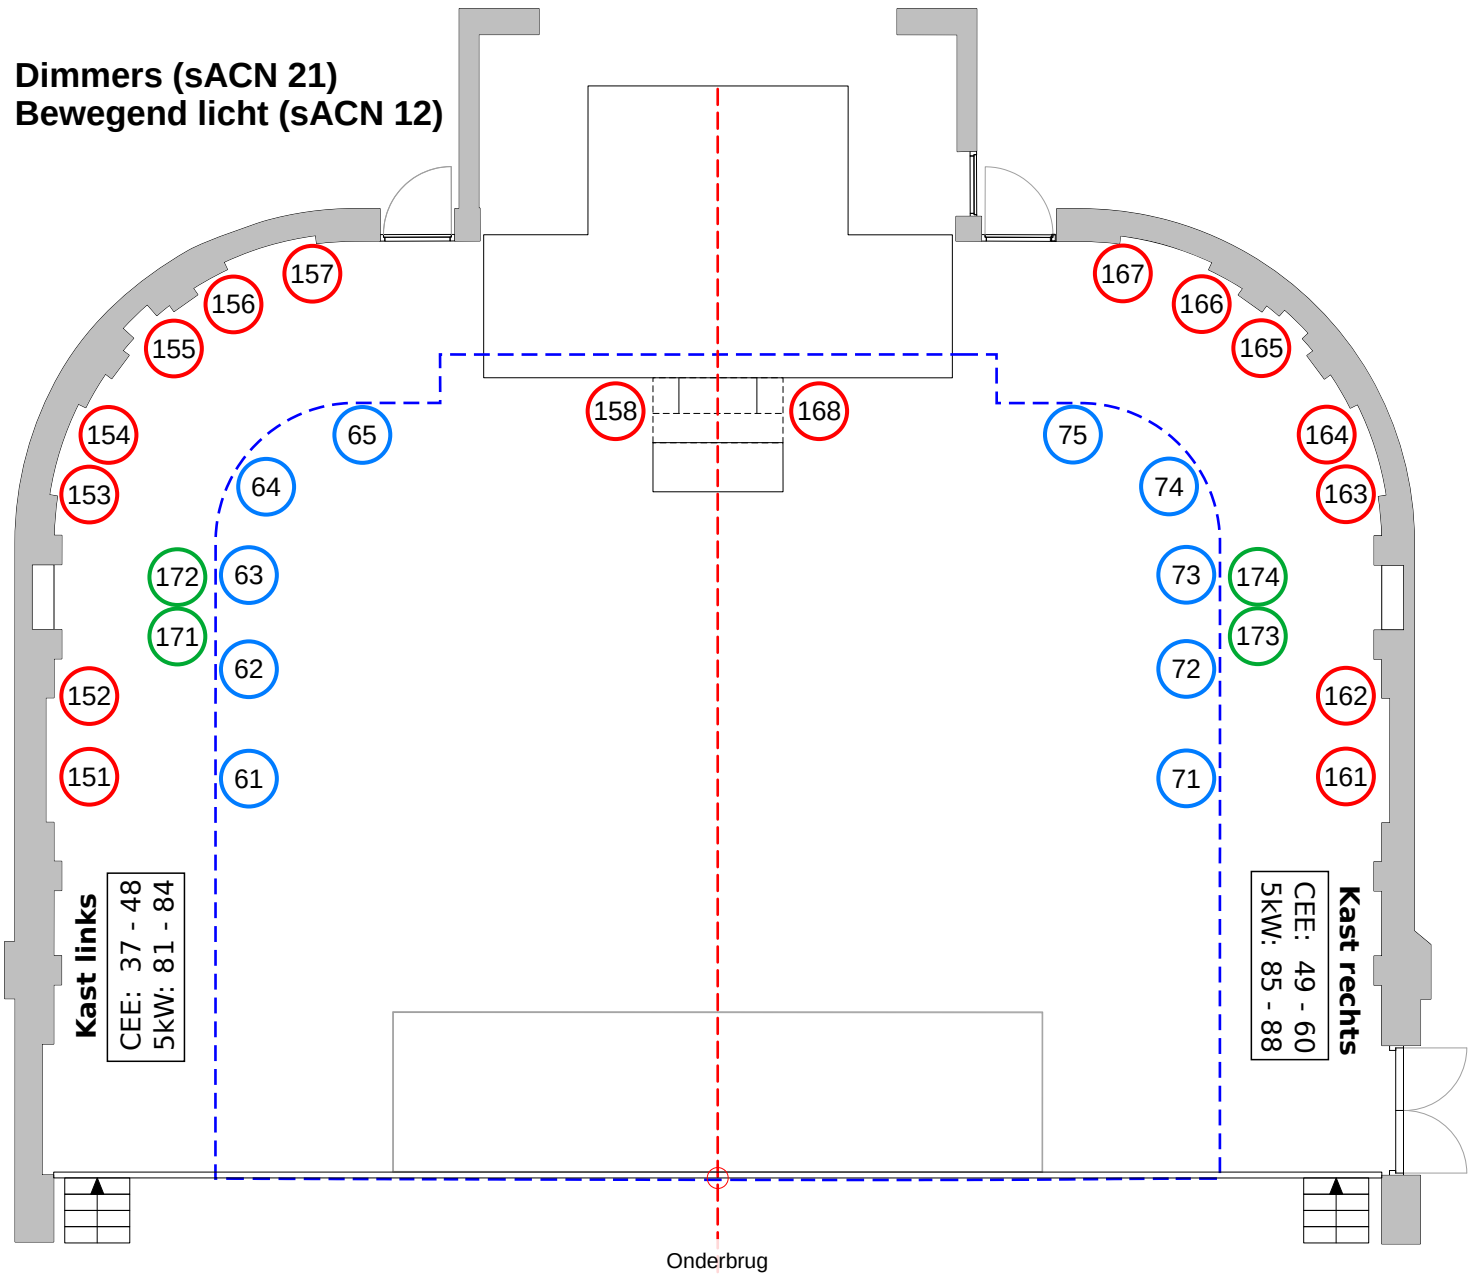

Legenda:



Selecon profiel
1200W 80V
12° - 28°

Dimmer (vloer)



JB-Lighting P12
Profiel (m2) *
5.7° - 60°

Dimmer (balkon)

Dimmer (onder
balkon)

* P12 profielspots in overleg als conventionele dimmer te gebruiken

Aanwezige kleuren in brug:

103	104	105	106	109	111
113	119	124	127	136	139
142	147	151	152	157	164
165	170	176	180	181	195
201	202	205	Rosco 114 (frost)		

Overige kanalen:

Omschrijving	DMX
Dimmers	1-200
Hazer (fan)	511
Hazer (output)	512
Vrije kanalen	301-450

Versie: Juni 2021 1.5

Phil. Haarlem – Zaallicht Grote zaal

LED & Zaallicht (sACN13)

Legenda:

- Uplight Beneden
RGB Par (31x)
- Uplight Boven
RGB Par (28x)
- Orkest Top
Colorsourc Par 5ch (25x)
- Orkest Front
Colorsourc Par 5ch (8x)
- Orgel/Organist
Colorsourc Par 5ch (7x)
- Kroonluchter
Dimmer (6x)
- Koof
RGB Strip (10x)

Losse kanalen:

Omschrijving	DMX
Onder balkon – Zaal	421
Onder balkon – Podium L	423
Onder balkon – Podium R	424
Balkon achter	425
Venster L	426
Venster R	427
Pilaar – Zaal L	428
Pilaar – Podium L	429
Pilaar – Zaal R	430
Pilaar – Podium R	431
Sluizen	432
Switchpack P12	501
Switchpack Dimmers	502

