






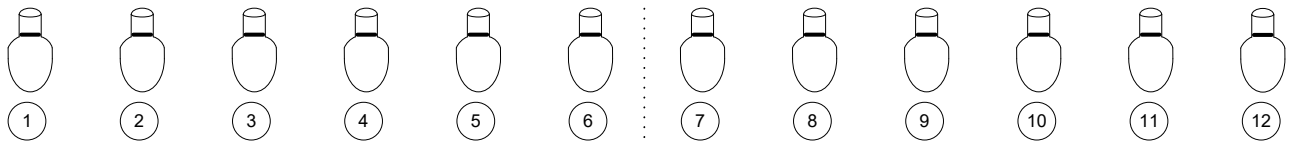


Onderbrug voor totaaltes



Bovenbrug voor speciaaltjes

legenda

Zowel bovenbrug als onderbrug zijn Selecon 1200W 80V armaturen

-  Kring 2kW
-  Kring 2kW op balkon
-  Kring 2kW schuko onder balkonrand ^h
-  Kring 5kW
-  Kring 2kW in orgelkast
-  Selecon profile 5,5 – 13
-  Selecon profile 12 - 28

Zaallicht dmx lijn 1

- 201 inloop orkest
- 202 inloop piano
- 203 inloop orgel
- 204 inloop pop

- 210 led blauw
- 211 led groen
- 212 led rood

Multi-aansluitingen lichtbrug:

- 101-108
- 109-116
- 121-128
- 129-136

Losse aansluitingen lichtbrug

- 117-120
- LED zaal start # 1 (31 stuks RGB)
- LED balkon start # 101 (27 stuks RGB)
- LED orgel start # 94 (2 stuks RGB)

PHILHARMONIE Haarlem zaallicht grote zaal

Dmxlijn A (scan 11)

201	Inloop orkest	213	Led zaal rood
202	Inloop piano	214	Led zaal groen
203	Inloop orgel	215	Led zaal blauw
204	Inloop pop	216	Led toneel rood
205	concert groot	217	Led toneel groen
206	concert klein	218	Led toneel blauw
207	concert orgel	219	Koof rood
208	concert NedPho	220	Koof groen
		221	Koof blauw

Dmxlijn C (scan 13)

Deze kringen

proportioneel patchen op 80%:

403	kroonluchter 3
404	kroonluchter 4
405	kroonluchter 5
406	kroonluchter 6
407	kroonluchter 7
408	kroonluchter 8

Kringen boven het podium:

423	balkon podium links
424	balkon podium rechts
429	pilaar podium links
431	pilaar podium rechts

zaallichtkringen vol patchen:

421	puntspots onder balkon gangpaden
425	balkonverlichting
426	venster links
427	venster rechts
428	pilaar zaal links
430	pilaar zaal rechts
432	toegang tot balkon

Led RGB koof:


444	Koof zaalzijde
447	Koof zaalzijde
450	Koof zaalzijde
453	Koof zaalzijde
456	Koof zaalzijde
459	Koof zaalzijde
462	Koof podiumzijde LV
465	Koof podiumzijde LA
468	Koof podiumzijde RV
471	Koof podiumzijde RA


led RGB vloer:

1 -	beneden 33 stuks
97	laatste beneden
101 -	balkon 28 stuks
187	laatste balkon

Orkest licht:

201 -	ETC source for par
361	laatste
366 -	Orgel
396	Top Orgel

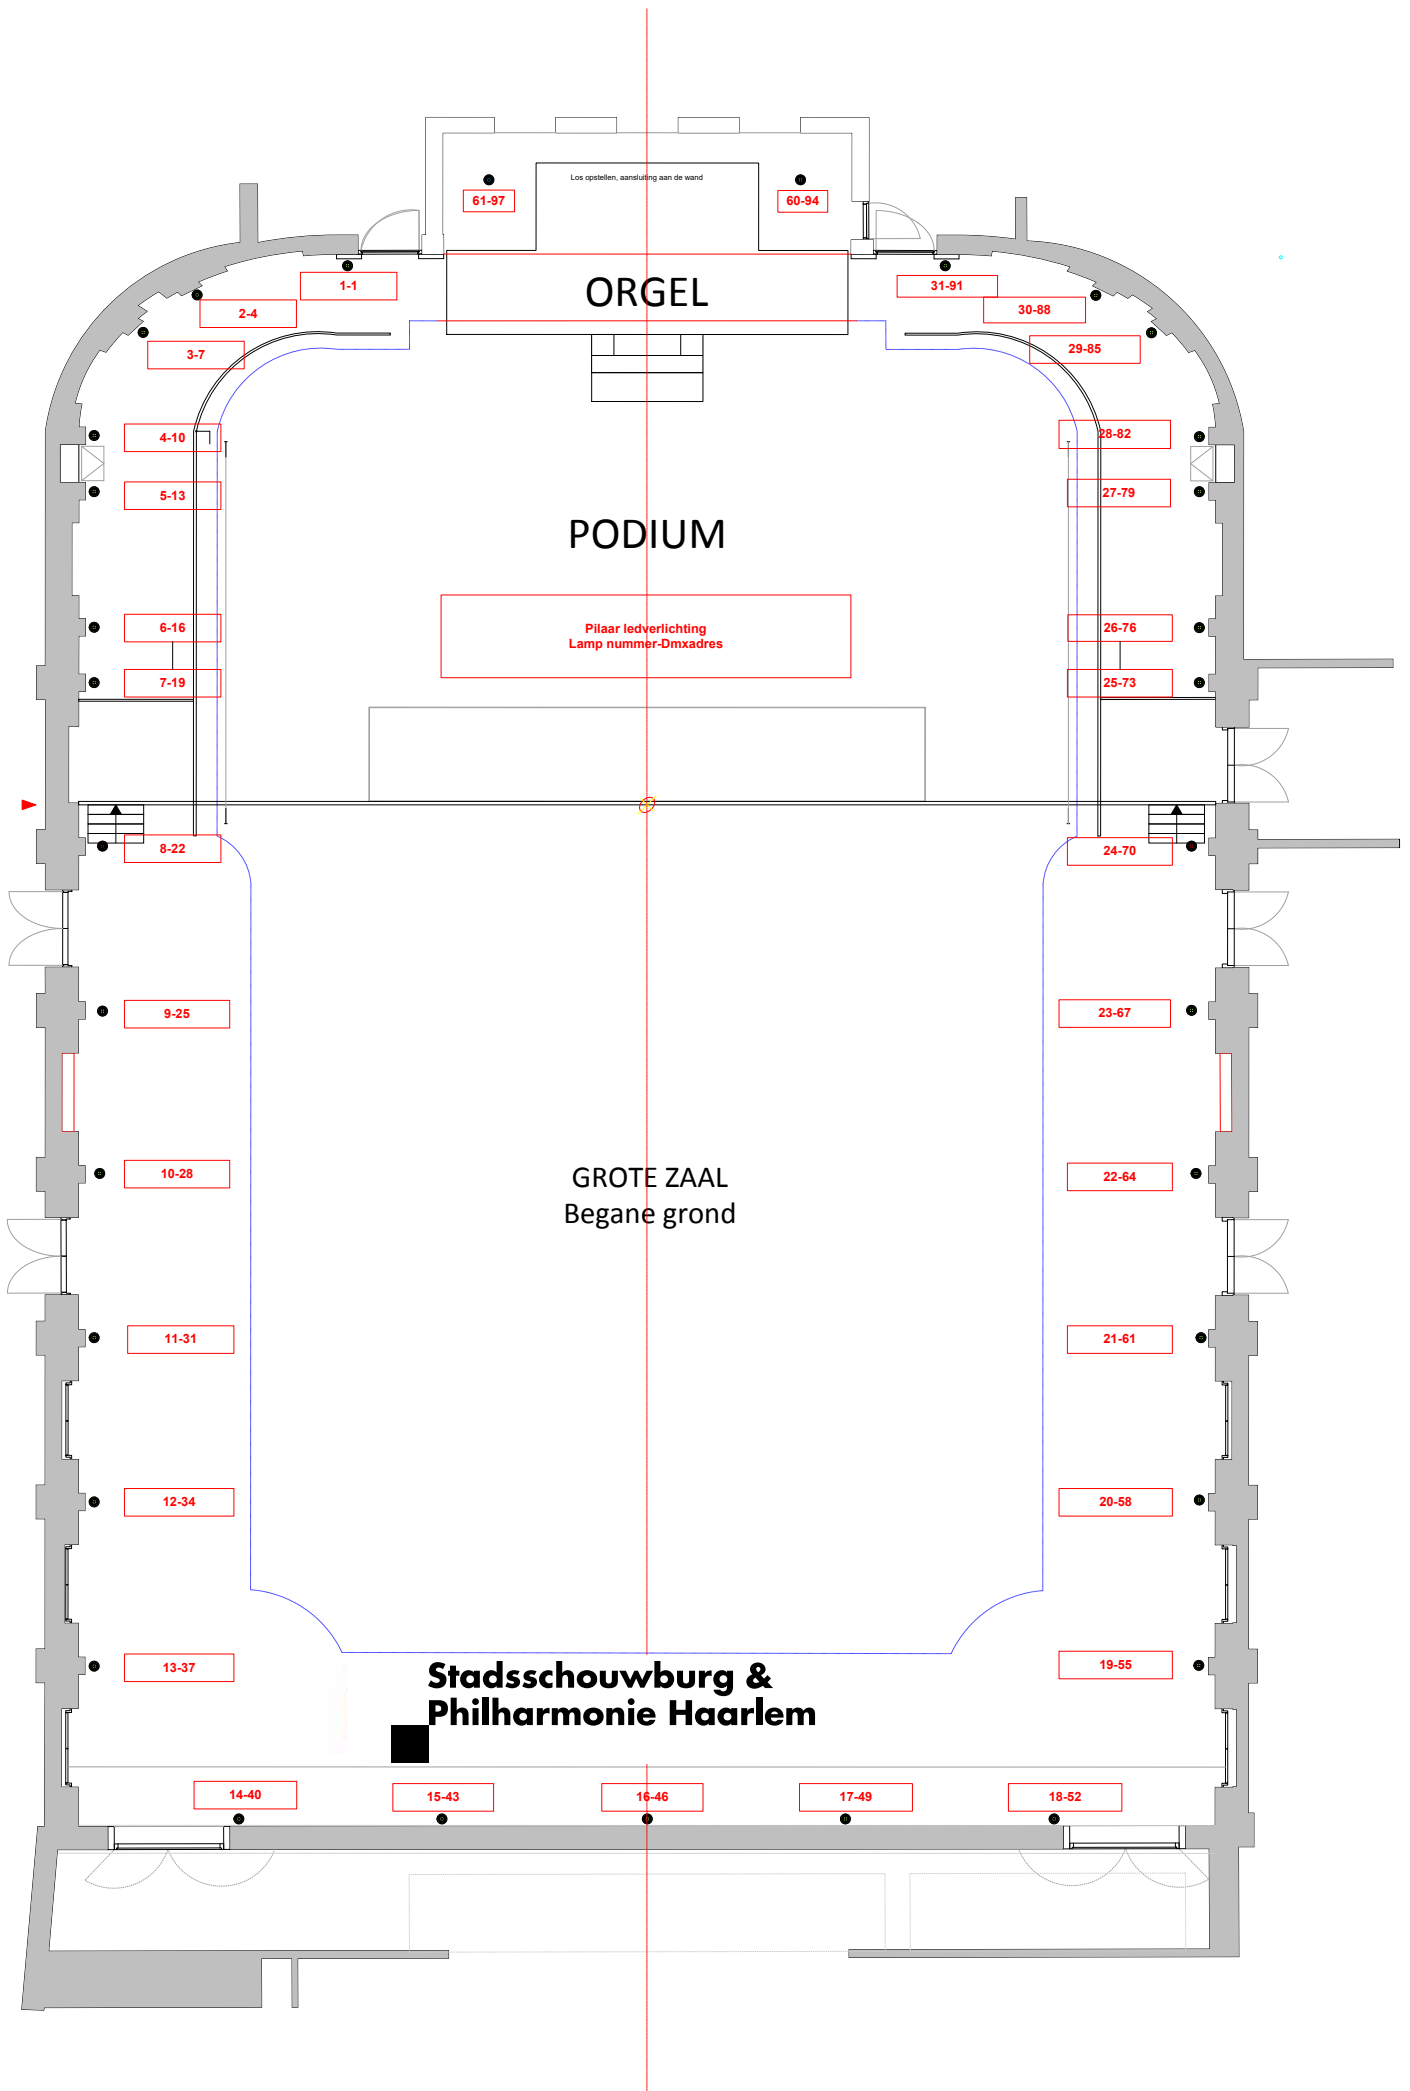

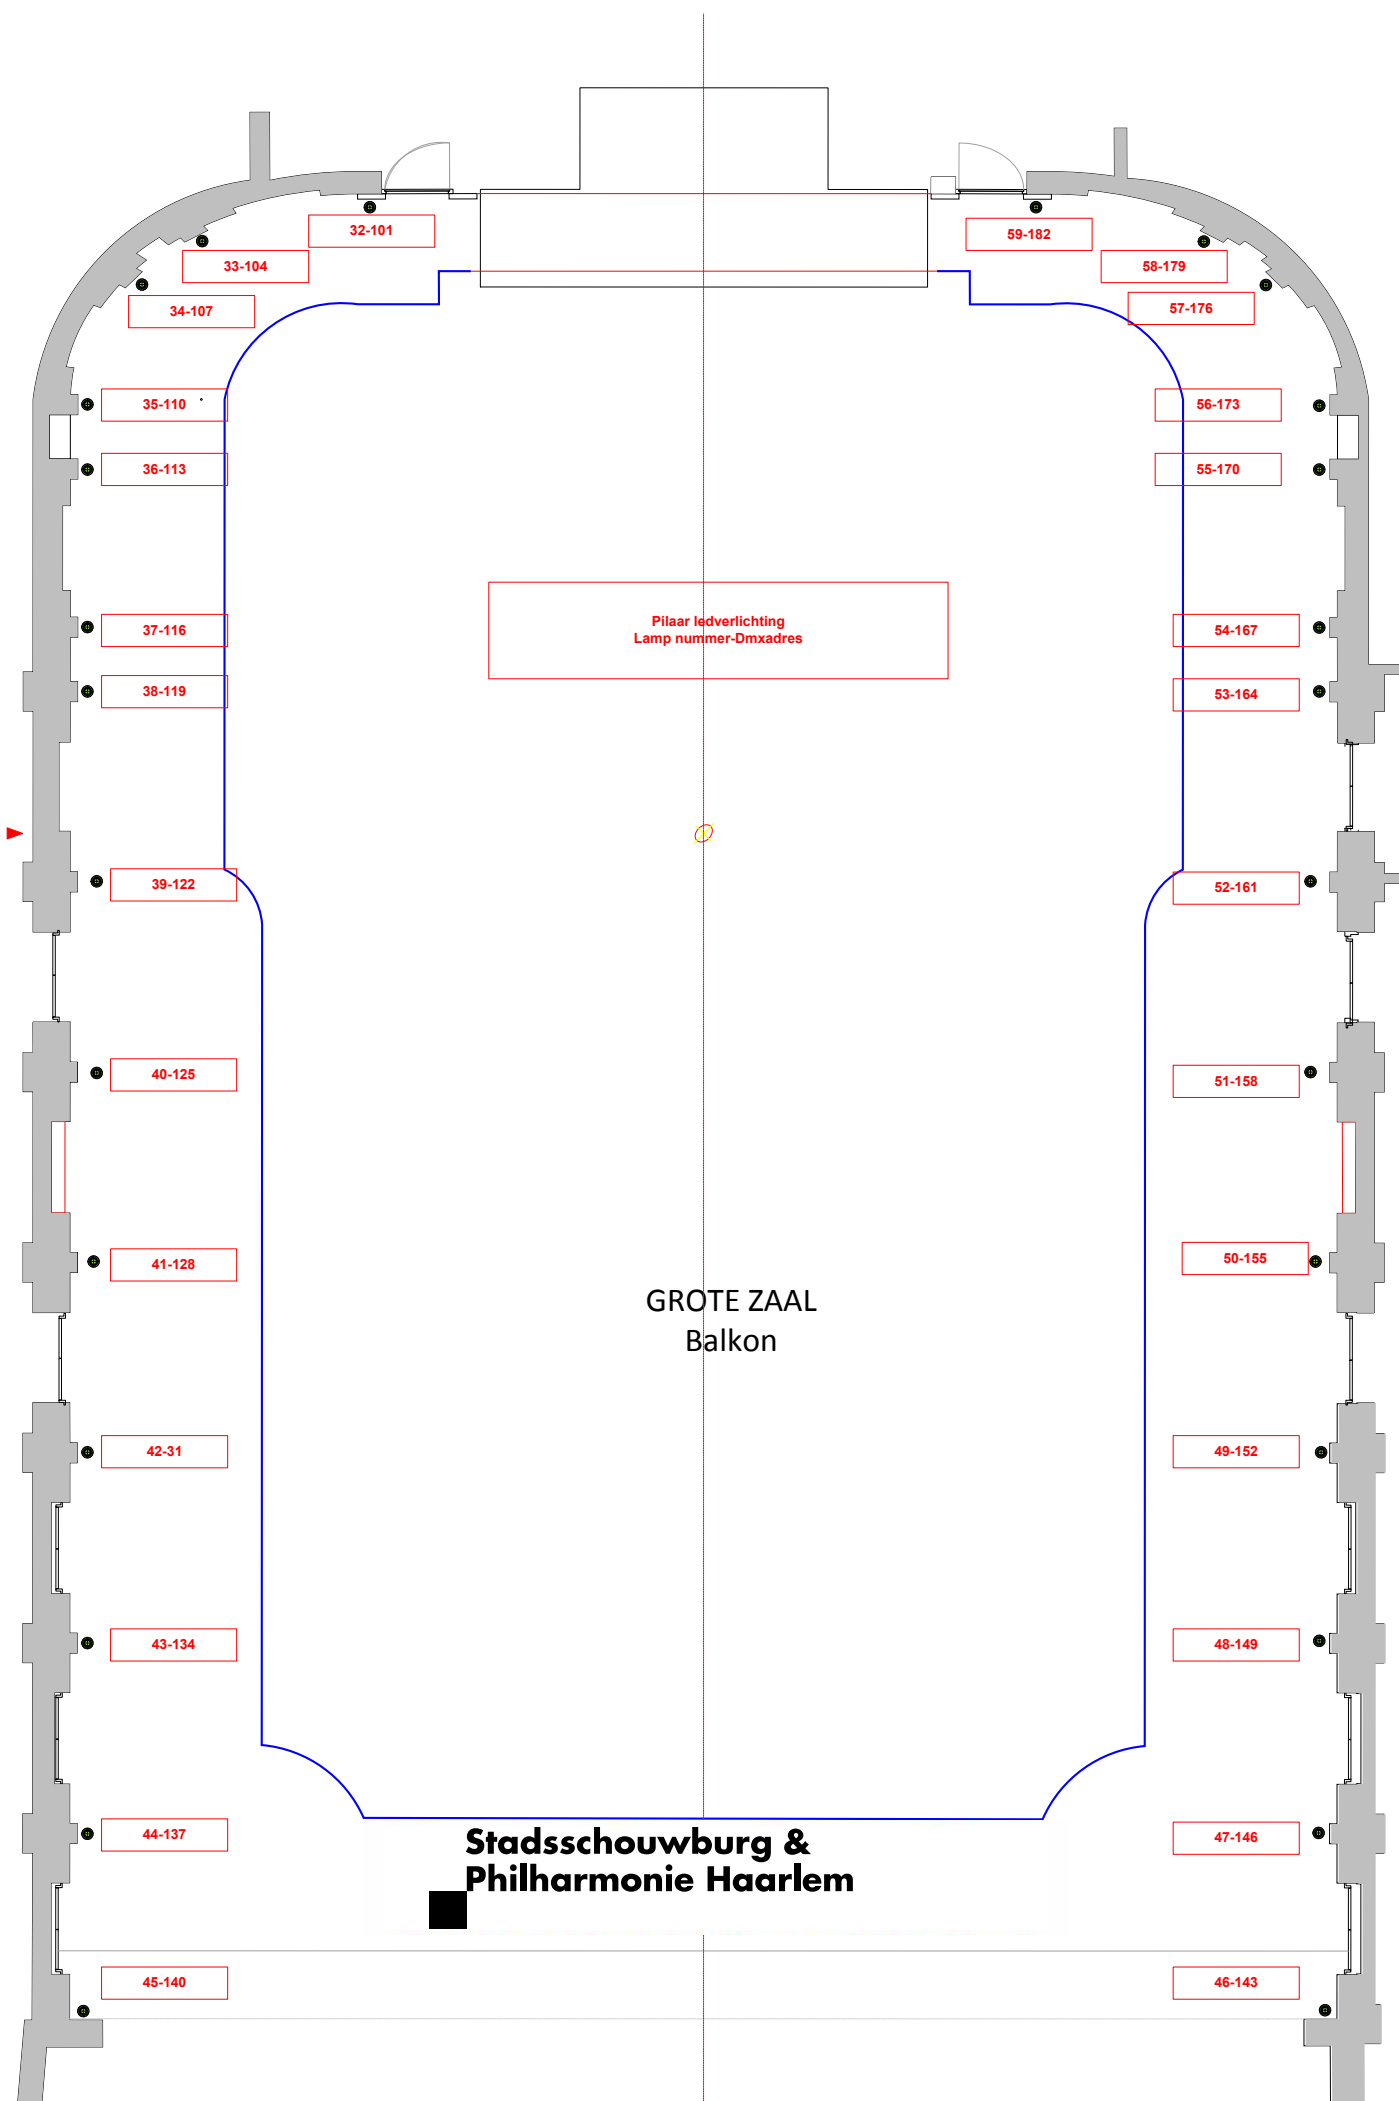

32-101

33-104

34-107

35-110

36-113

37-116

38-119

39-122

40-125

41-128

42-31

43-134

44-137

45-140

59-182

58-179

57-176

56-173

55-170

54-167

53-164

52-161

51-158

50-155

49-152

48-149

47-146

46-143

Pilaar ledverlichting
Lamp nummer-Dmxadres

GROTE ZAAL
Balkon

**Stadsschouwburg &
Philharmonie Haarlem**