


- 101 102 103 104 105 106
-
-
- 107 108 109 110 111 112

-
- 49 50 51 52 53 54 61 62

-
- 64 63 60 59 58 57 56 55

- 1
- 2
- 3
- 4
- 5
- 6

- 48
- 47
- 46
- 45
- 44
- 43

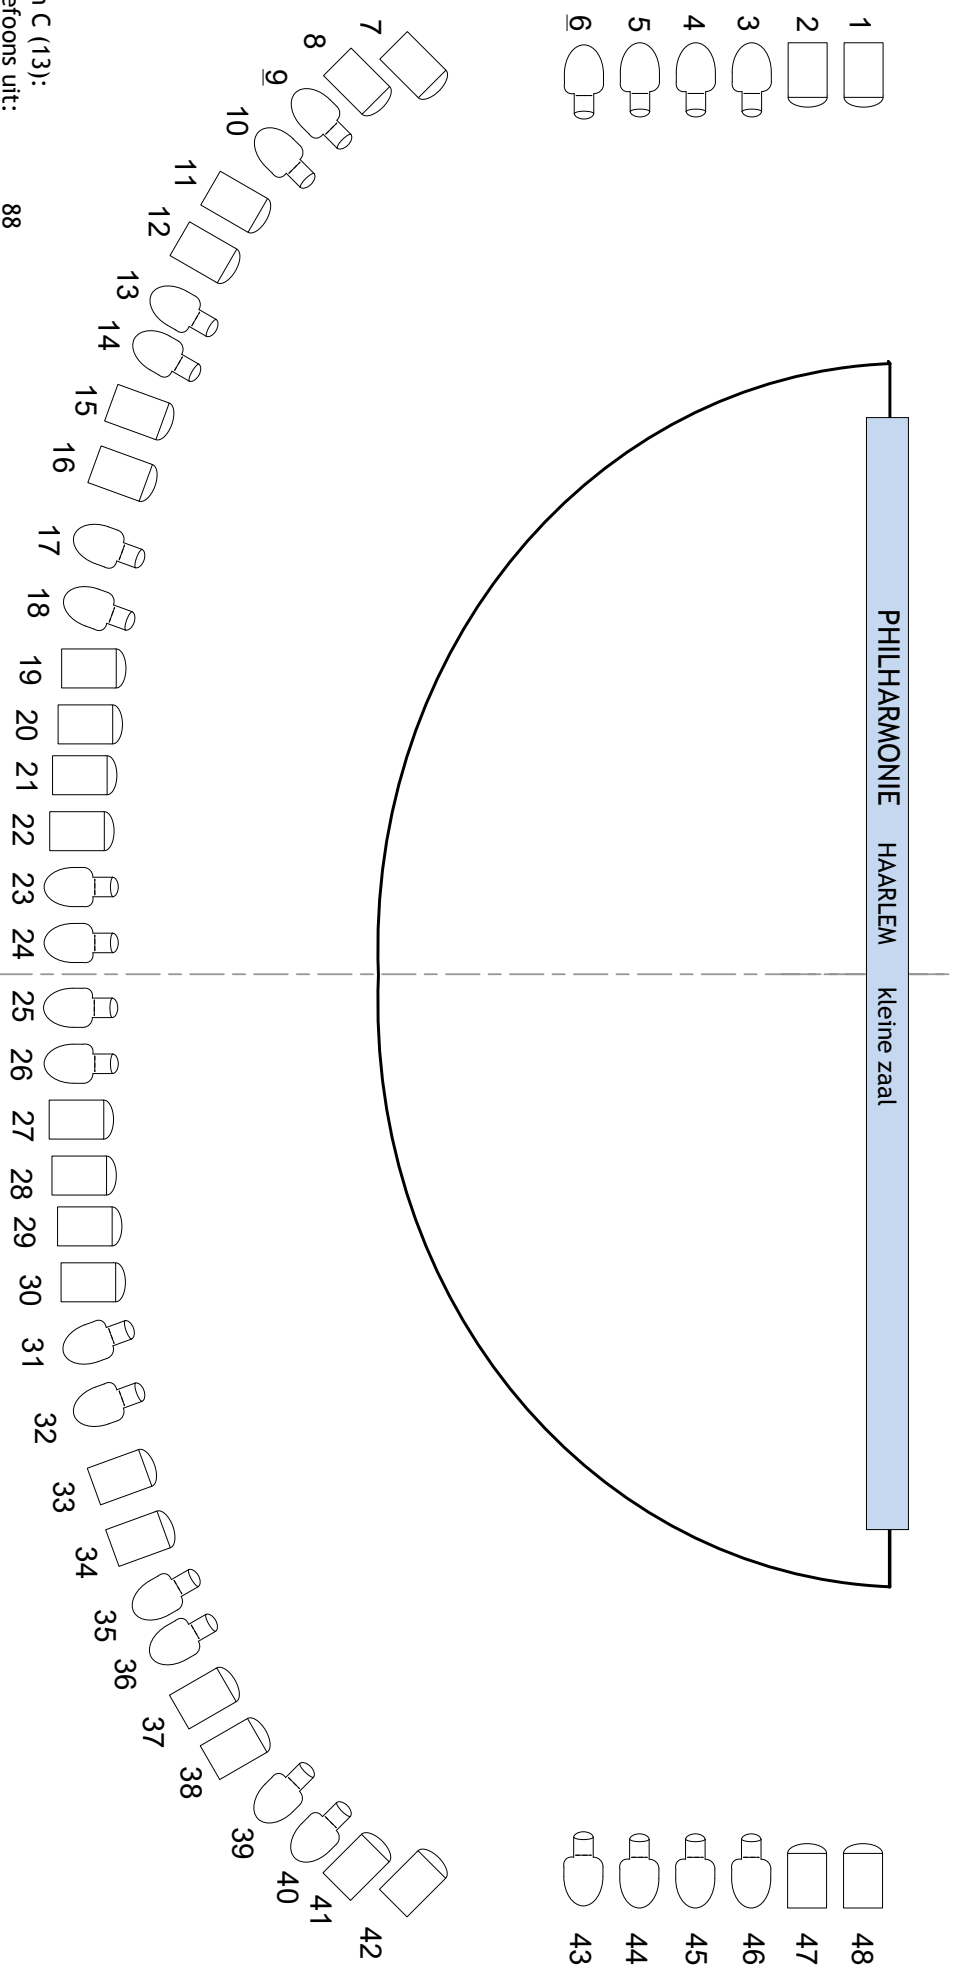


Lijn C (13):
 telefoons uit:
 podiumlicht:
 zaallicht:
 puntspots:
 plafond:
 wand beneden rgb:
 wand boven:
 zaalspots:
 onder balkon:

88
 73; 74; 77; 81
 75; 78; 82
 85; 86; 89; 93
 1; 4; 7; 10; 13; 16; 19; 22
 87; 91
 95 @ 60%
 79 @ 40%

Lijn A (11):
 led rood:
 led groen:
 led blauw:
 zaallicht totaal:

97
 98
 99
 100

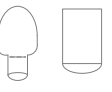

1KW PC
 Zoomprofiel 23*-50*

2 KW aansluiting
 5 KW aansluiting

Lee kleuren: 103; 104; 105;
 106; 109; 111; 113; 119; 124;
 127; 136; 139; 142; 147; 151;
 152; 156; 157; 162; 164; 165;
 170; 176; 180; 181; 195; 201;
 202; 205; rosco 114 frost