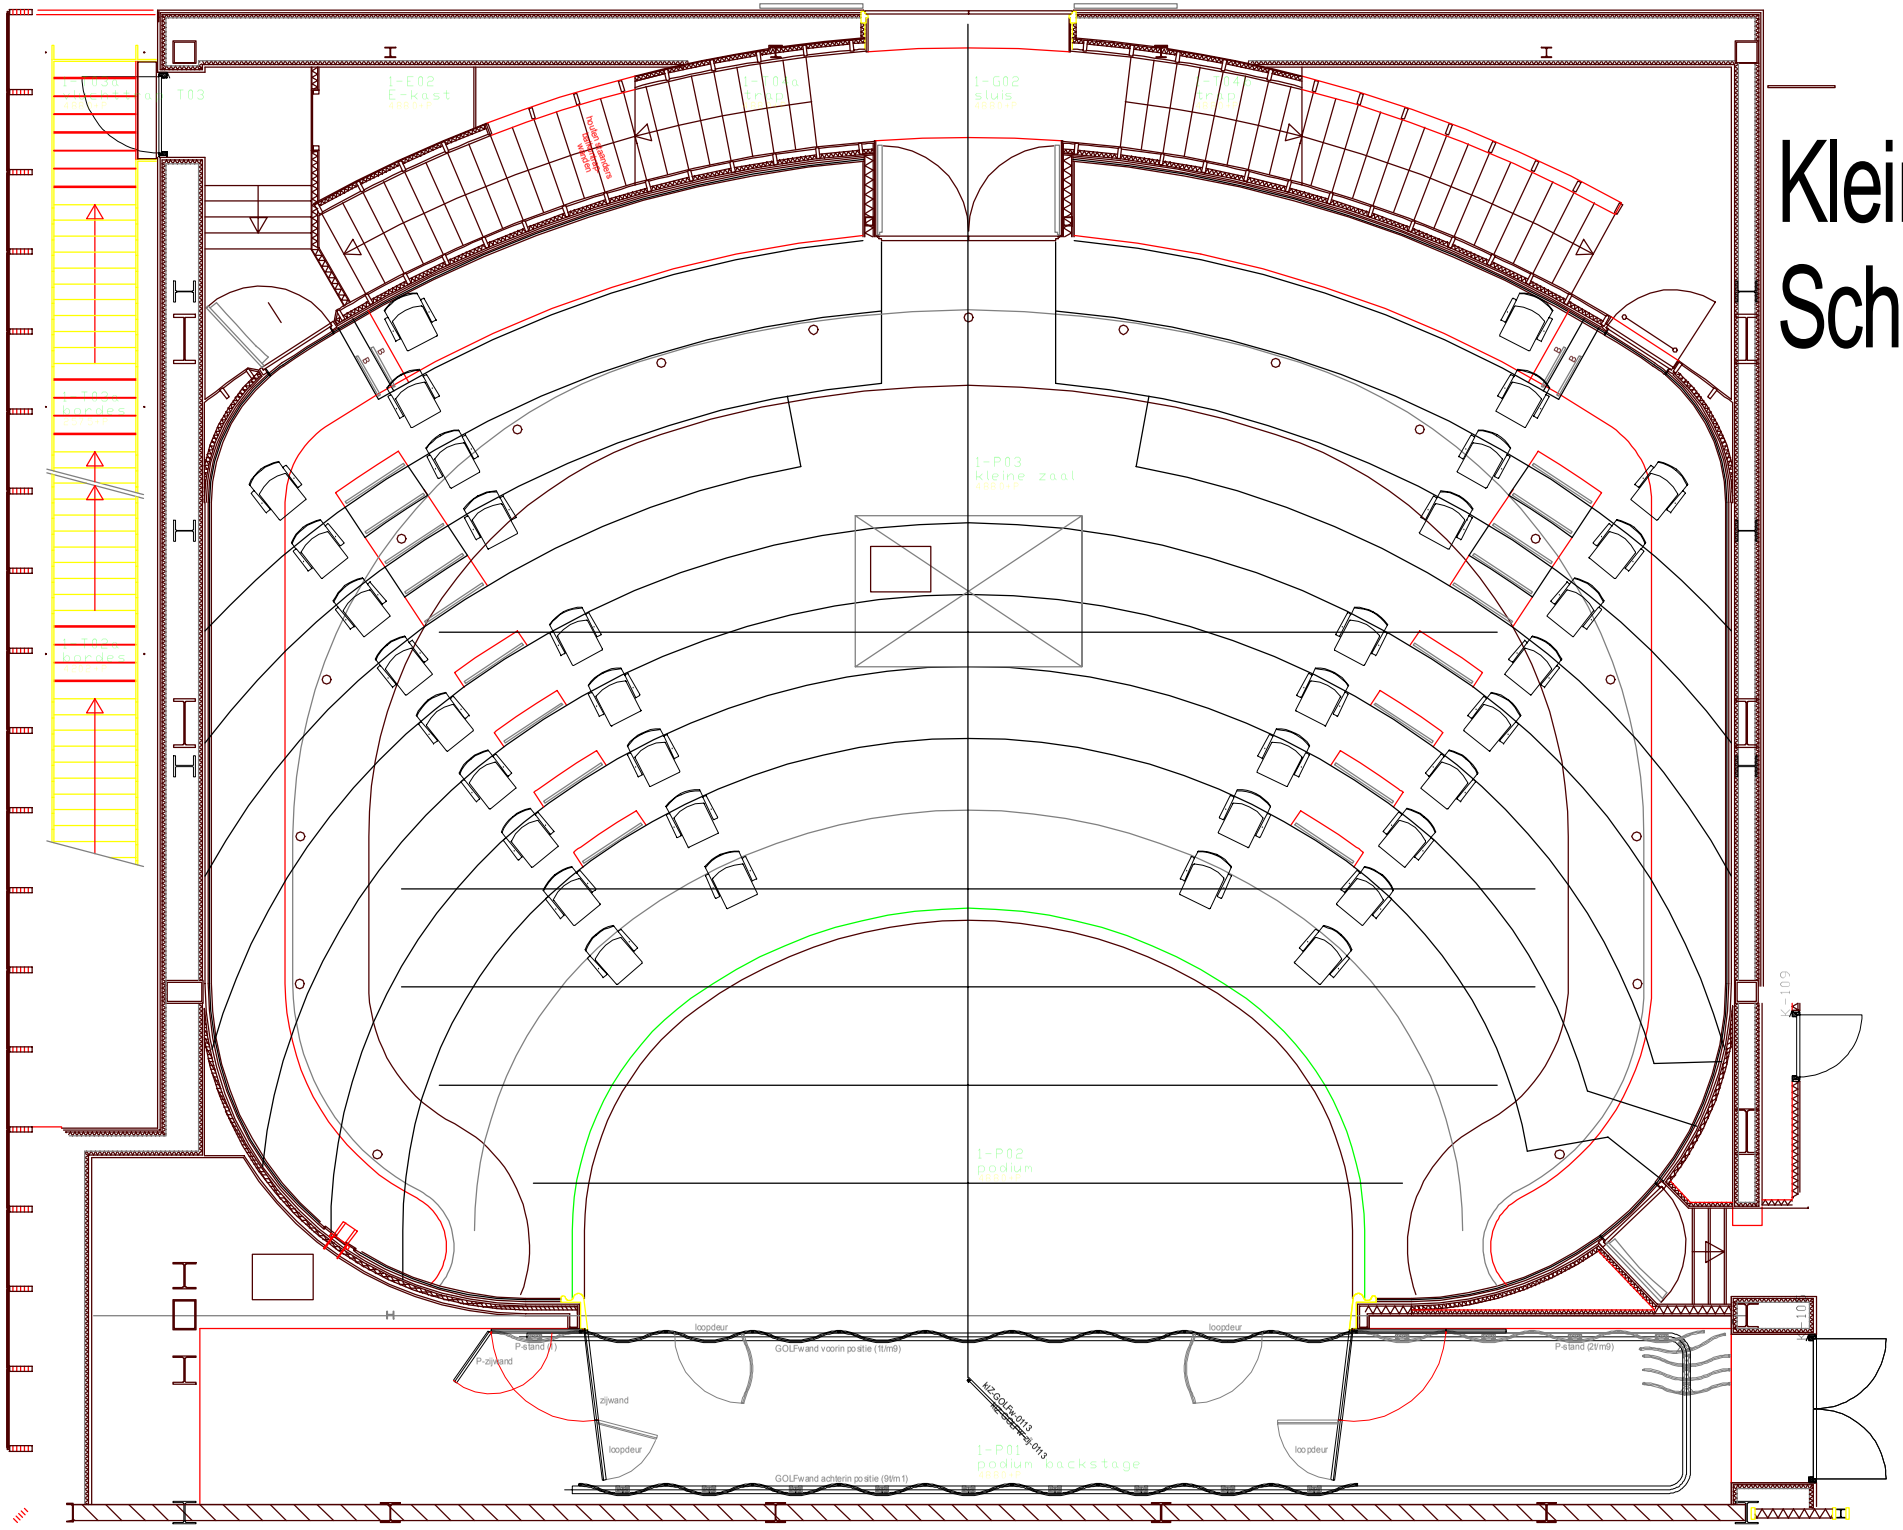

Kleine zaal
Schaal 1:100