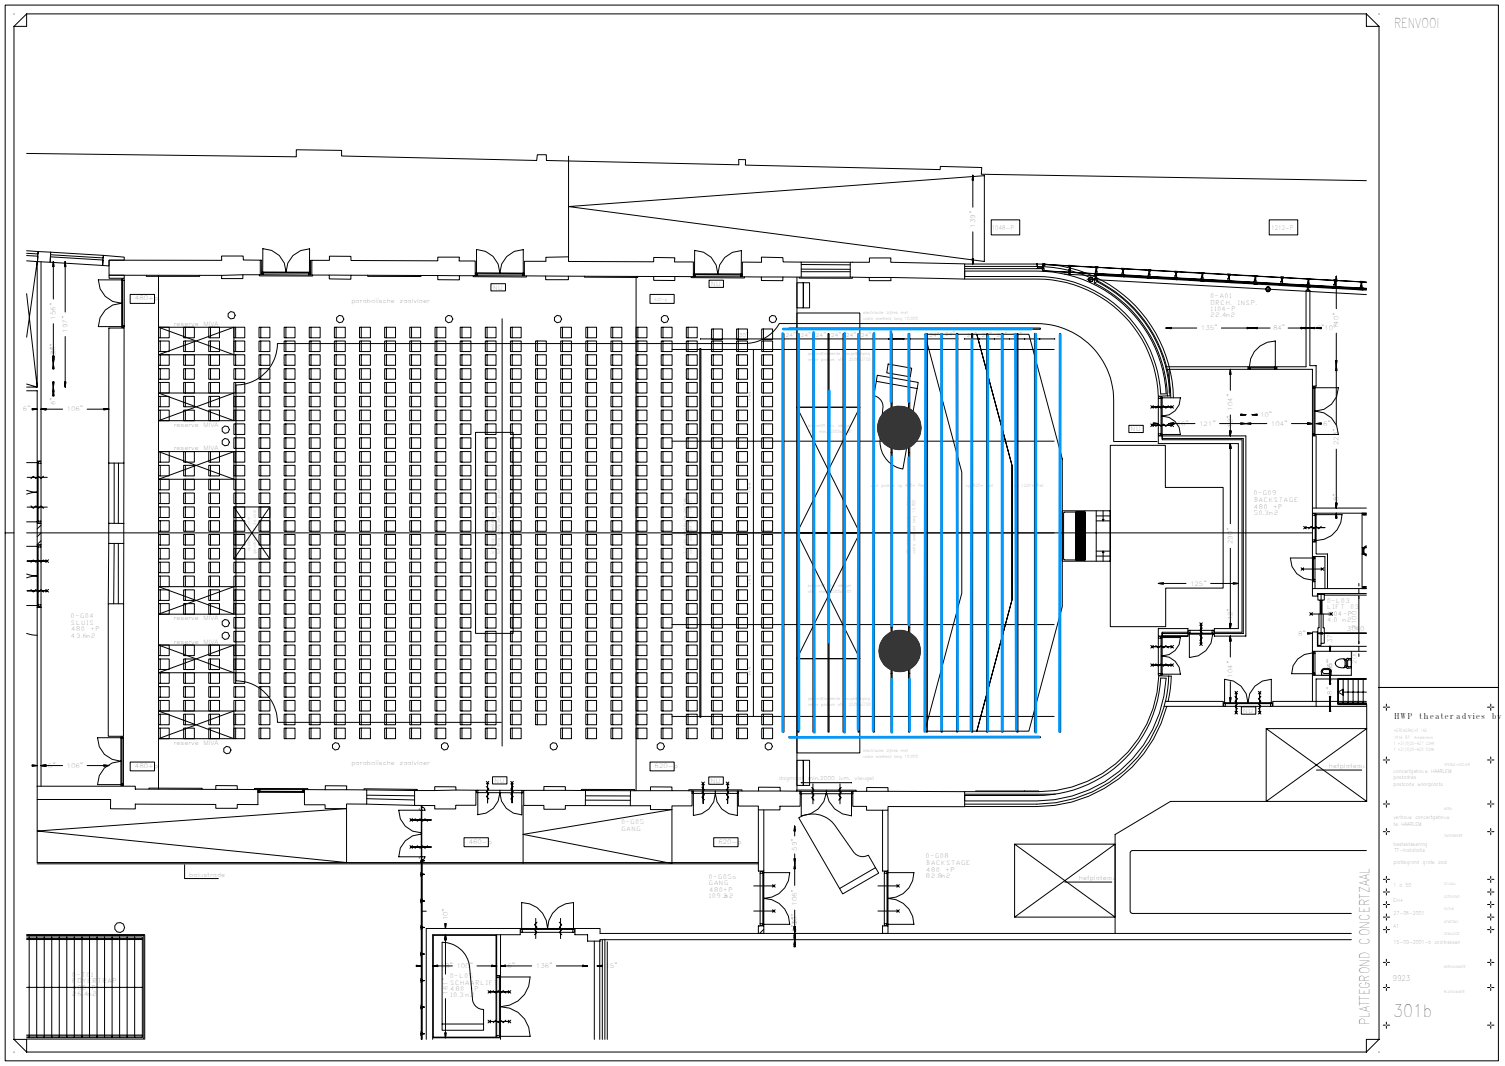
RENVOOI
HWP theateradvies bv
PLATTEGROND CONCERTZAAL
301b