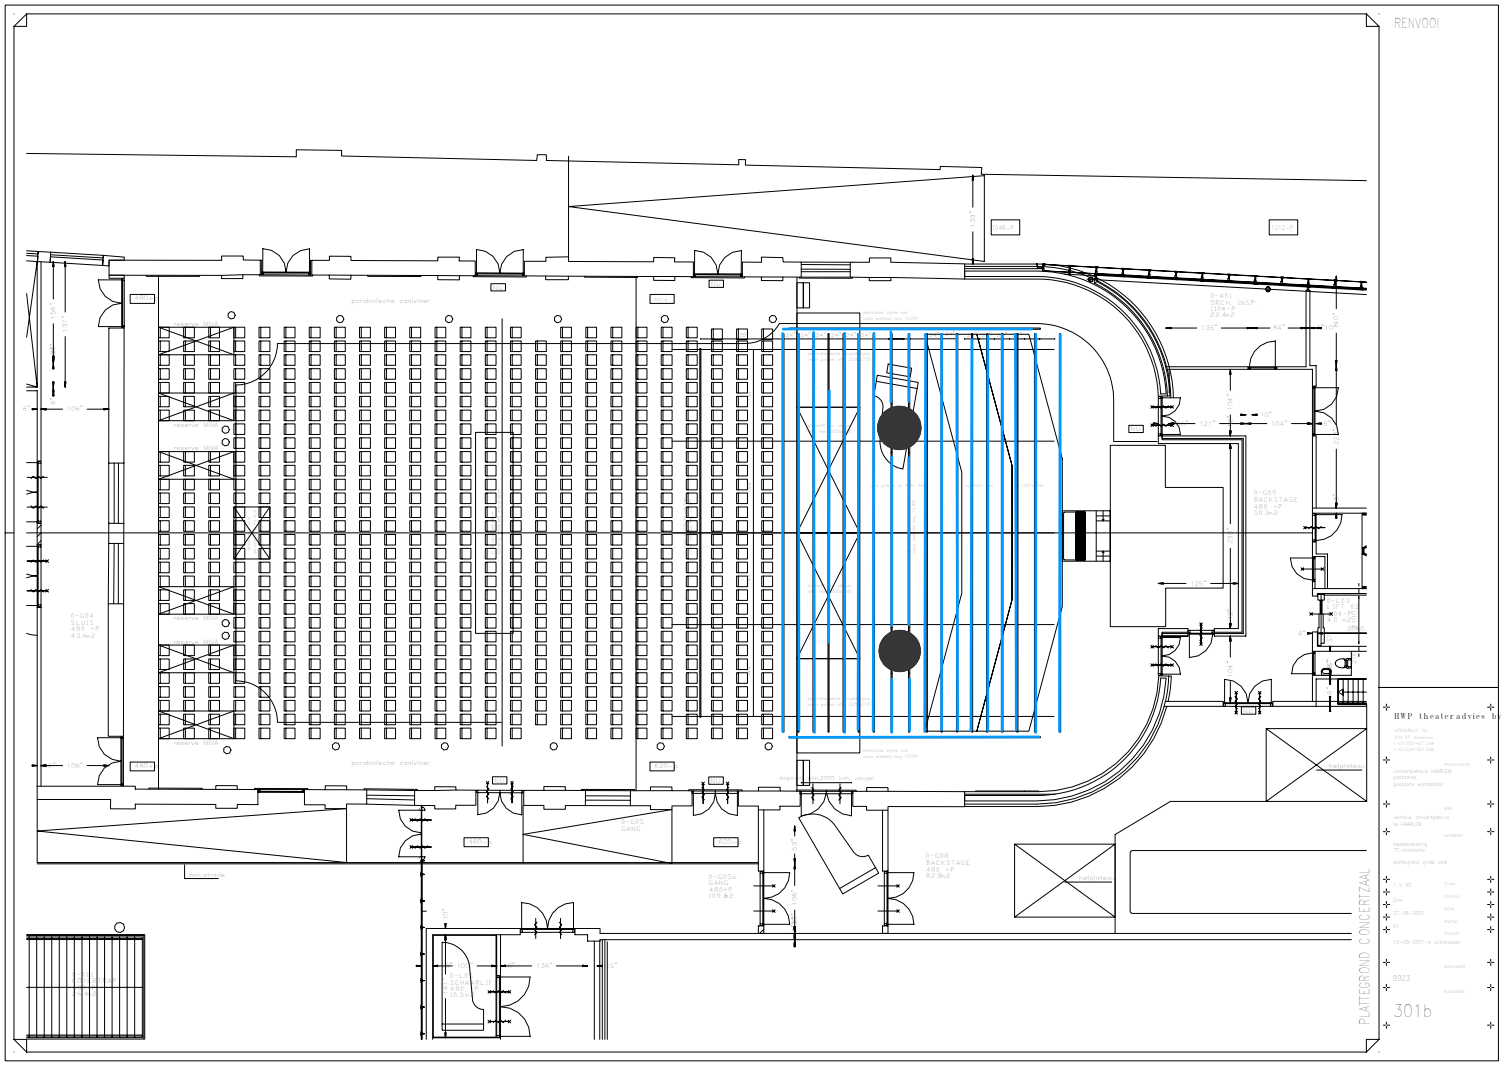
RENVOOI
pardoniache zaalvloer
0-G04
SLUIS
488 -P
43.6m2
0-A01
DIRECH. INSP.
1104-P
22.4m2
0-G09
BACKSTAGE
488 -P
50.3m2
0-G08
BACKSTAGE
488 -P
82.9m2
0-G05a
GANG
488-P
109.2m2
0-G04-P
0.0 m2
PLATTEGROND CONCERTZAAL
HWP theateradvies b
9923
301b